



Экспликация помещений

№ пом.	Наименование	Площадь
101	Тамбур	4,15
102	Прихожая	3,80
103	Гостевая спальня	12,94
104	Кухня-гостиная	46,82
105	Санузел	3,49
106	Топочная	5,58
Общая площадь		76,79 м2

ПЛАН НА ОТМ. 0,000

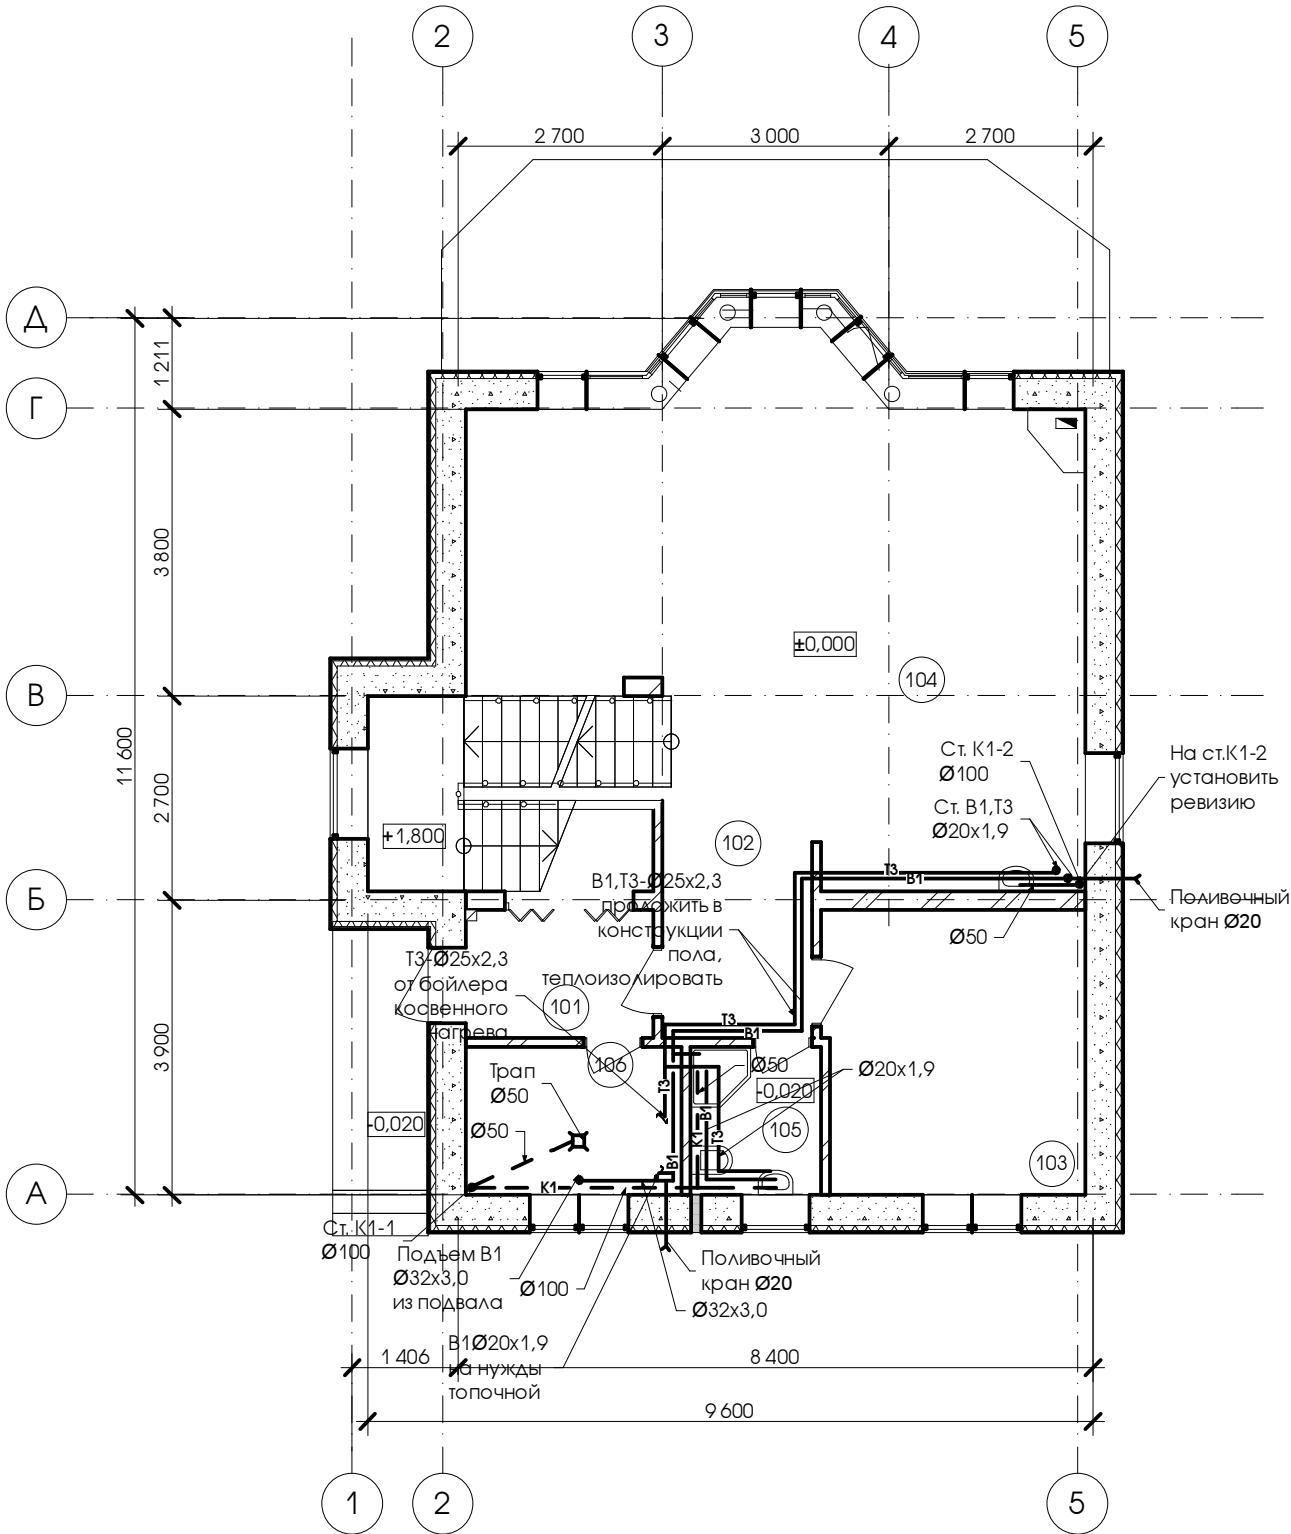

ПЛАН НА ОТМ. -2.400

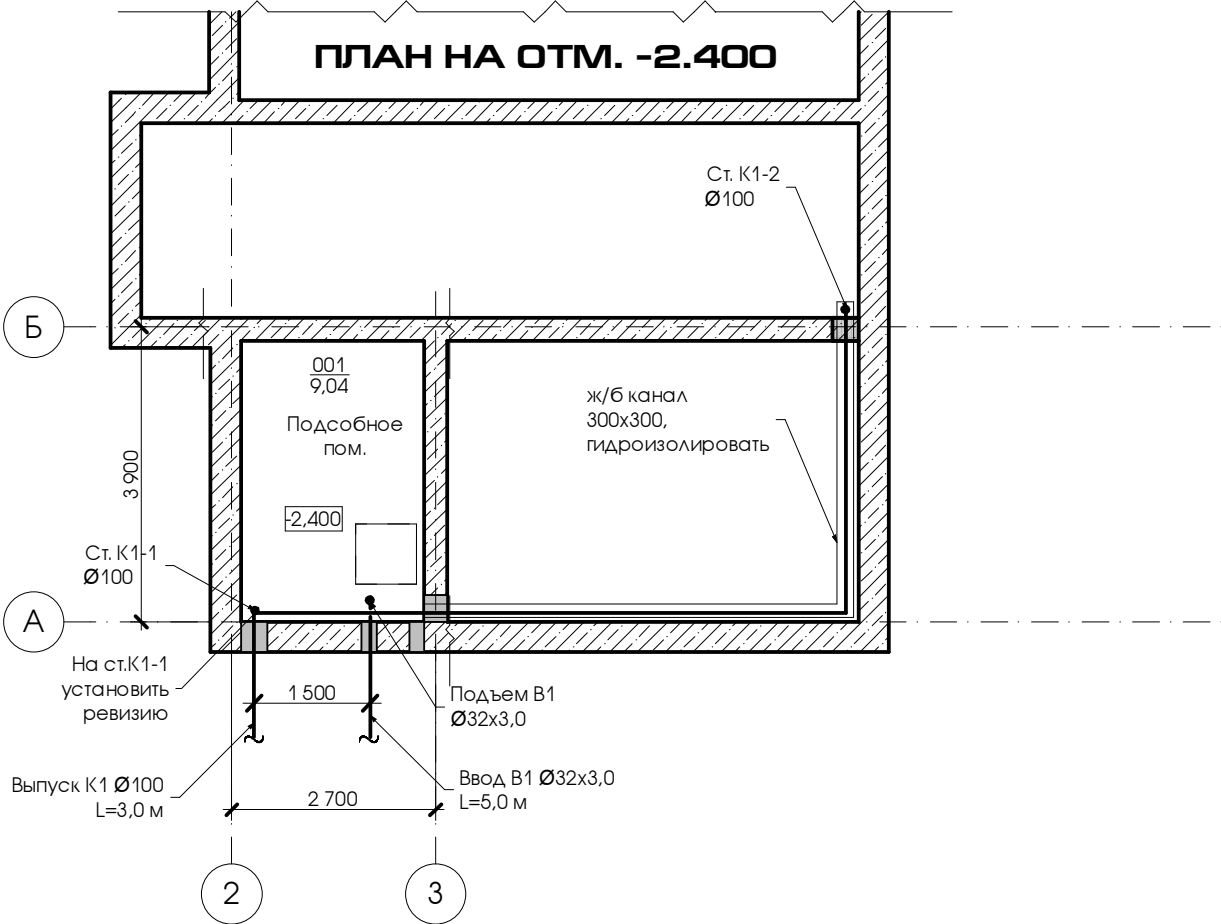

						178/11				ВК			
						Индивидуальный жилой дом по ул. Садовая 64, уч. 202 (С/Т "Южное"), в г. Киеве							
Изм	Кол	Лист	№ док	Подпись	Дата								
					16.08.2011	Жилой дом				Стадия	Лист	Листов	
ГИП		Лычаная								П	2		
Проектир.		Козлова				План на отм. 0,000. Экспликация помещений. План на отм. -2,400				ООО НПФ "Архпроект" г. Днепропетровск			
Н. контр.		Лычаная											